




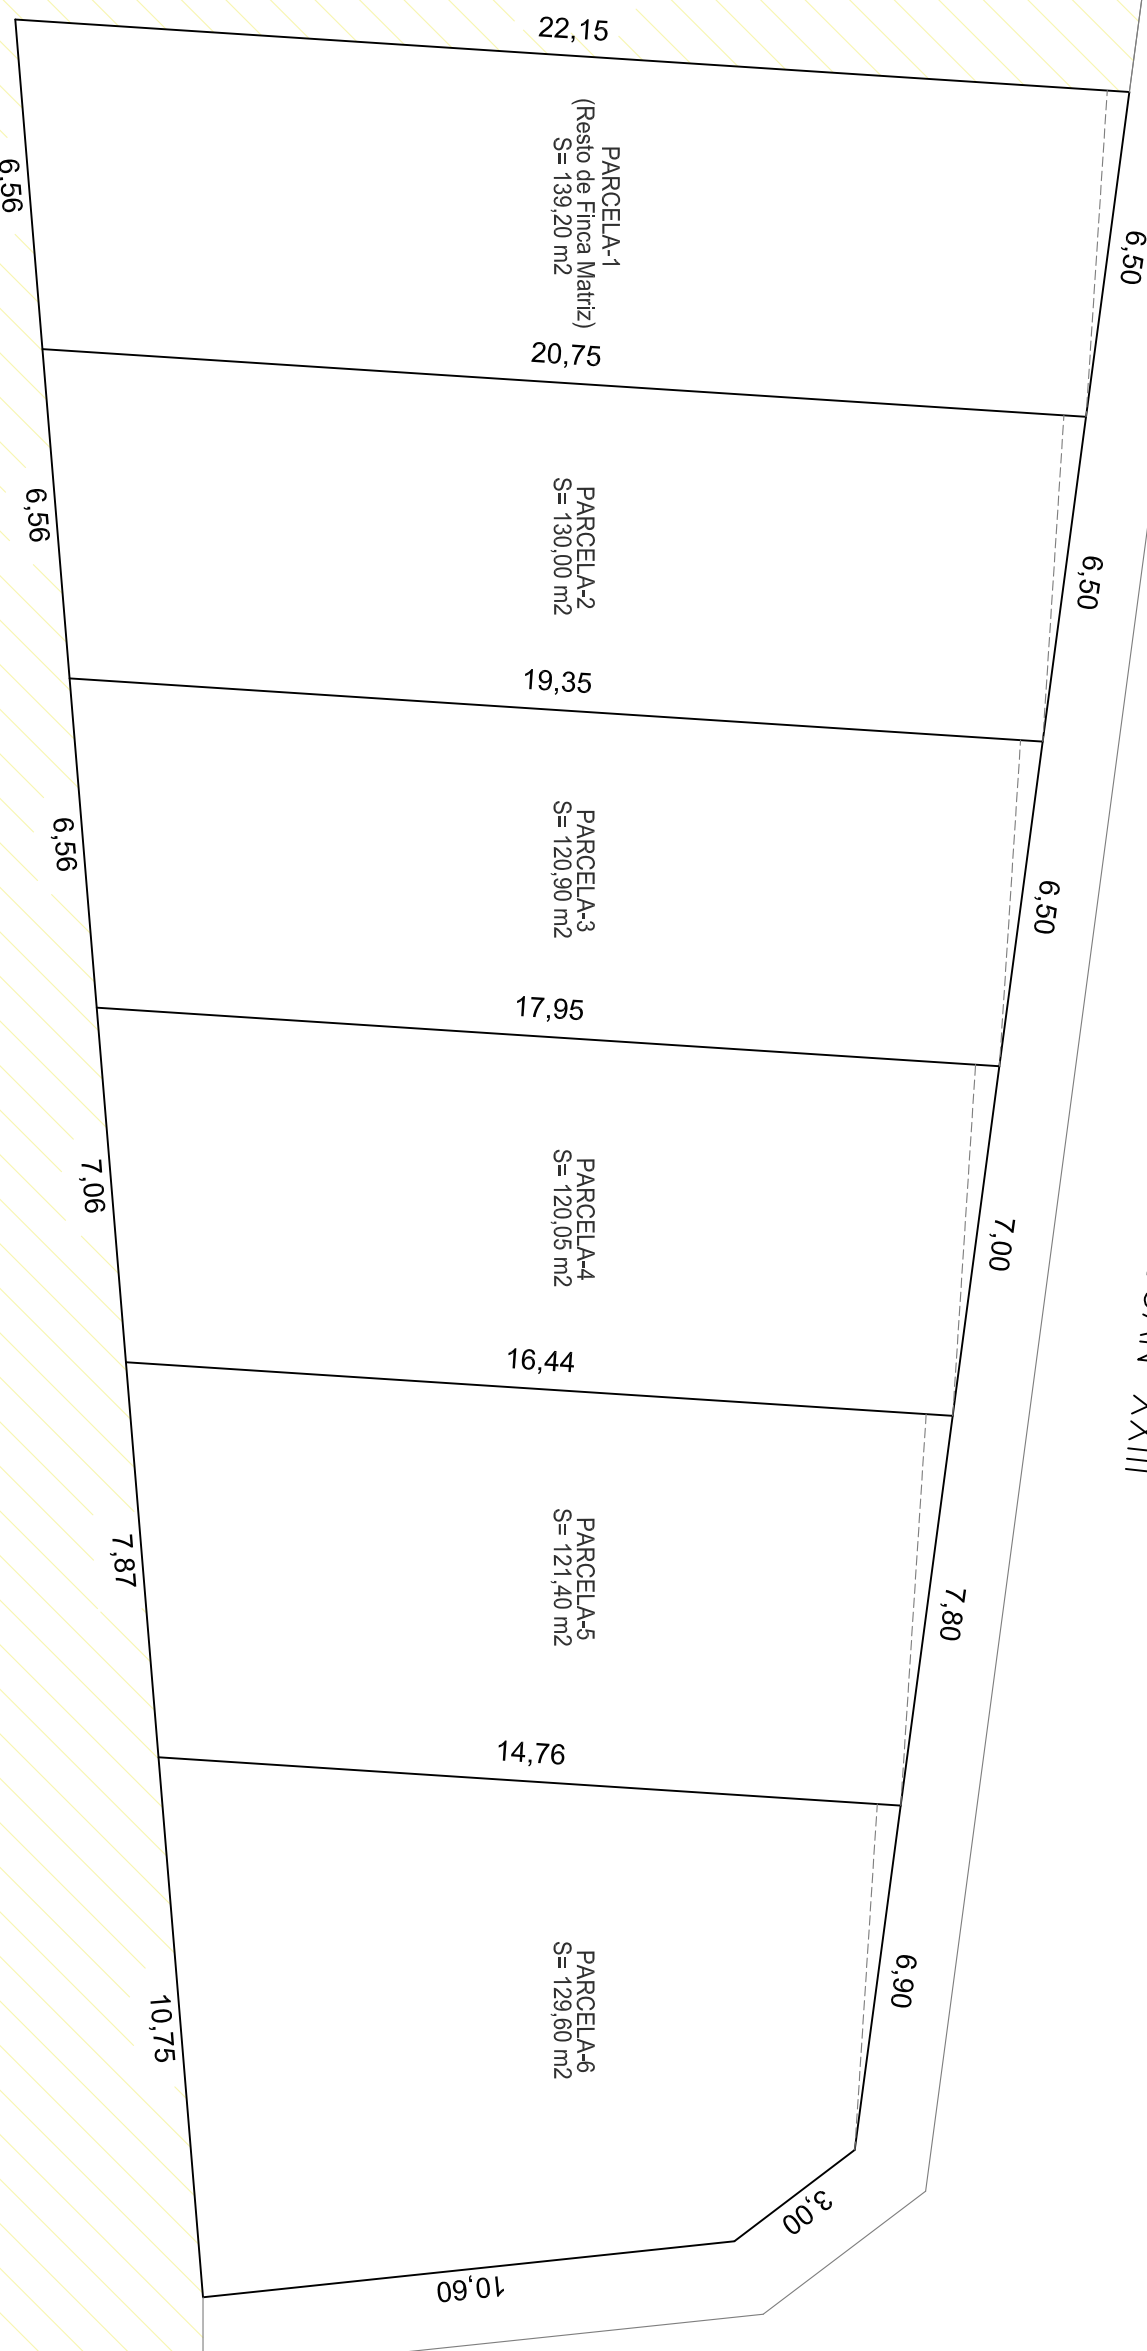


CALLE PAPA JUAN XXIII


C/MAESTRO PEDRO DE GRACIA




**JUAN ANTONIO GONZ.-ALBO DÍAZ-CANO (Arq. Técnico Municipal)**

<b>PARCELA-1</b>	<b>SUPERFICIE:</b> 139,20 m2s	<b>T I P O L O G Í A S EDIFICATORIAS PERMITIDA; SEGÚN PLANEAMIENTO DE NNSS; ORDENANZA-1 ( E N S A N C H E )</b>
<b>PROPIEDAD:</b> Excm. Ayto. de Membrilla	<b>USO:</b> RESIDENCIAL	

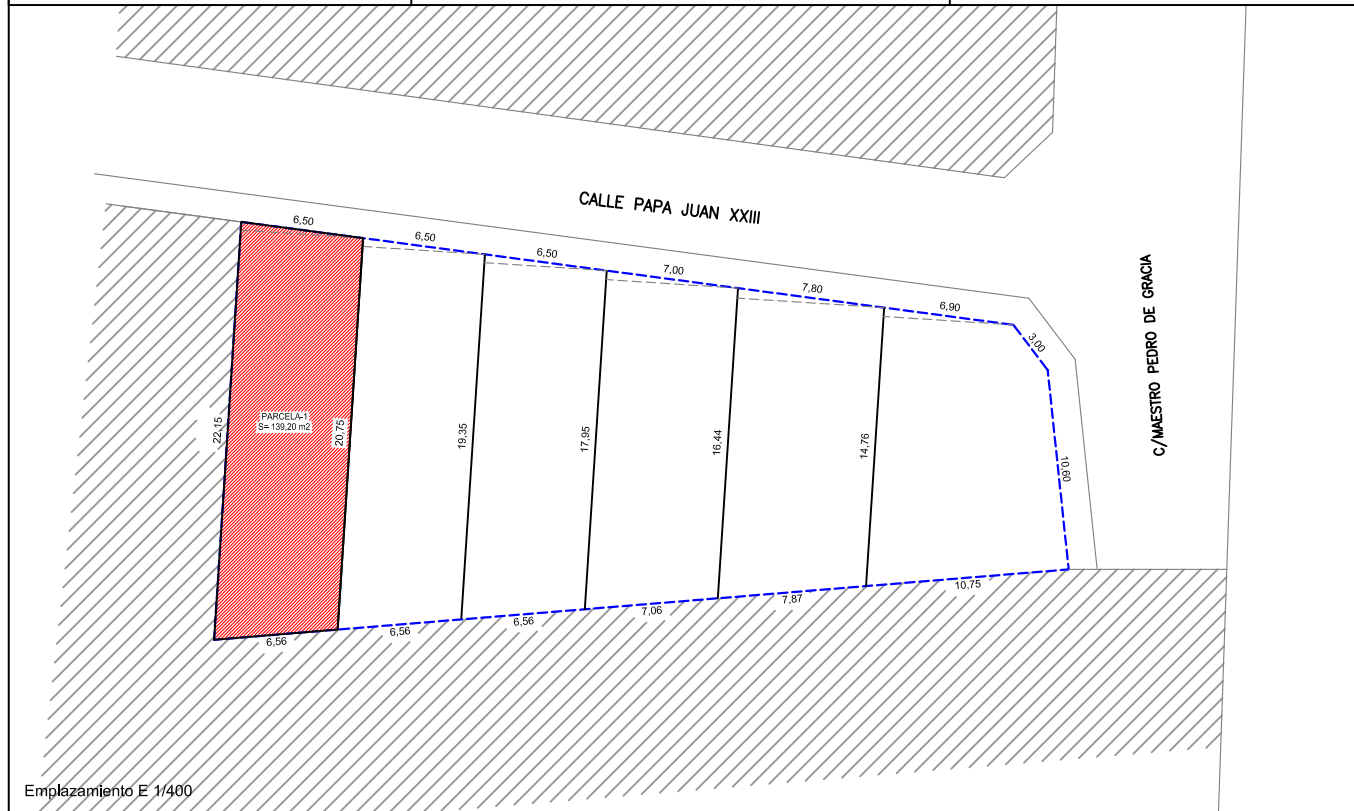


<b>LINDEROS:</b> <b>NORTE:</b> C/PAPA JUAN XXIII <b>SUR:</b> POL. 19, PARC. 41 <b>ESTE:</b> PARCELA Nº 2 <b>OESTE:</b> F.CAT. 1131608VJ7113S	<b>CARGAS:</b> SIN CUOTA DE URBAN.
	 <b>EXCMO. AYUNTAMIENTO DE MEMBRILLA</b>

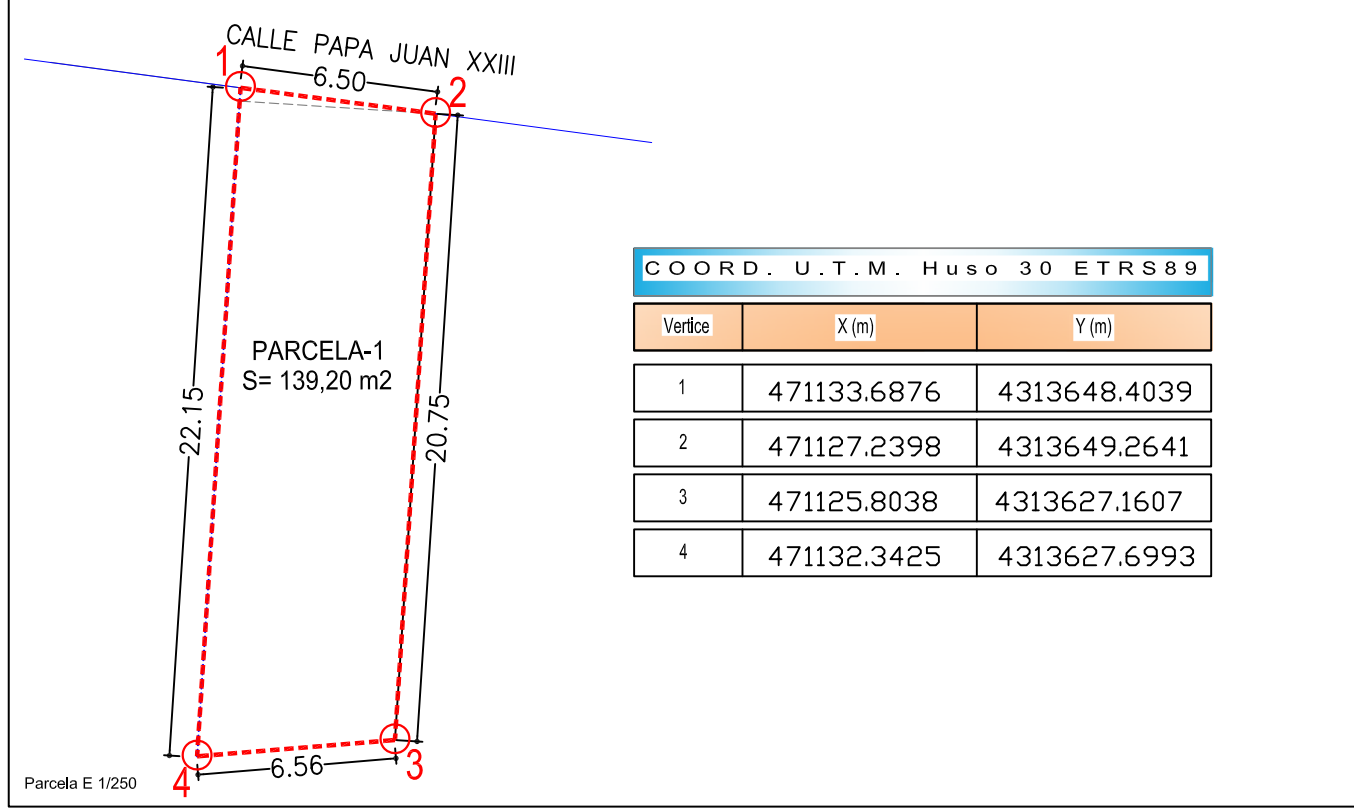

COORD. U.T.M. Huso 30 ETRS89		
Vertice	X(m)	Y(m)
1	471133.6876	4313648.4039
2	471127.2398	4313649.2641
3	471125.8038	4313627.1607
4	471132.3425	4313627.6993

**JUAN ANTONIO GONZ.-ALBO DÍAZ-CANO (Arq. Técnico Municipal)**

<b>PARCELA-2</b>	<b>SUPERFICIE:</b> 130,00 m2s	<b>T I P O L O G Í A S EDIFICATORIAS PERMITIDA; SEGÚN PLANEAMIENTO DE N N S S ; O R D E N A N Z A - 1 ( E N S A N C H E )</b>
<b>PROPIEDAD:</b> Excm. Ayto. de Membrilla	<b>USO:</b> RESIDENCIAL	

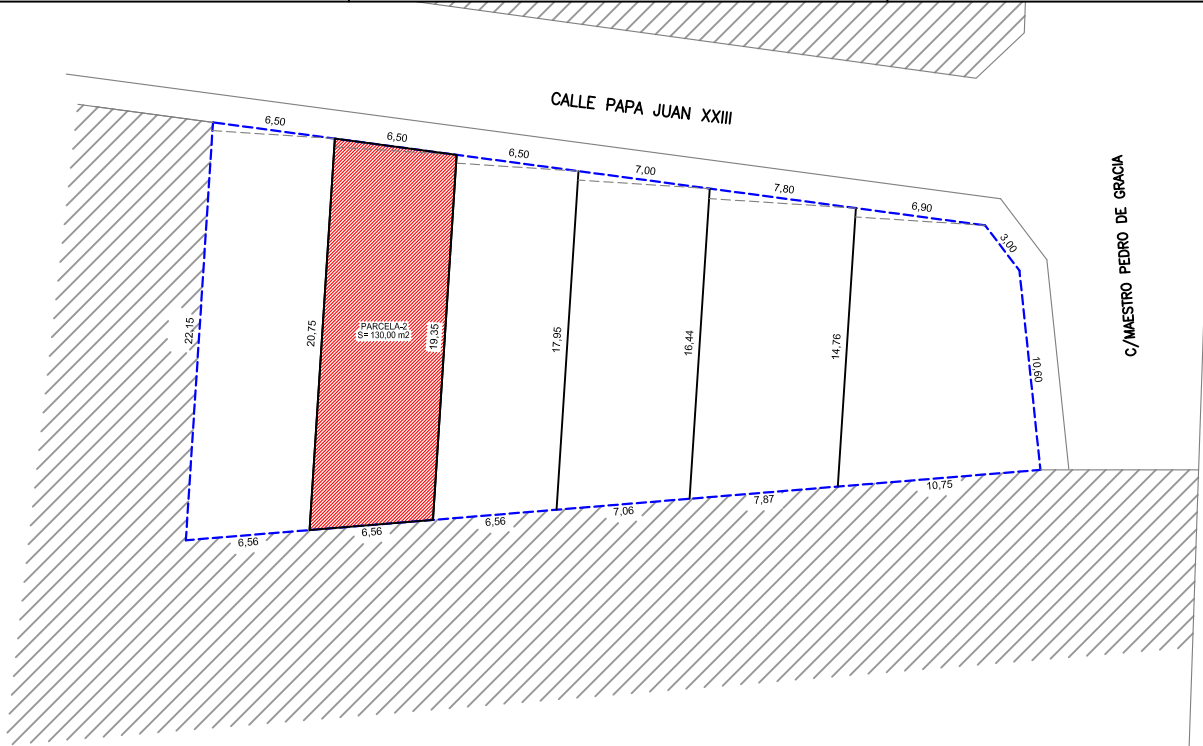


Emplazamiento E 1/400

**LINDEROS:** NORTE: C/PAPA JUAN XXIII  
 SUR: POL. 19, PARC. 41  
 ESTE: PARCELA Nº 3  
 OESTE: PARCELA Nº 1

**CARGAS:** SIN CUOTA DE URBAN.

 **EXCMO. AYUNTAMIENTO  
DE MEMBRILLA**

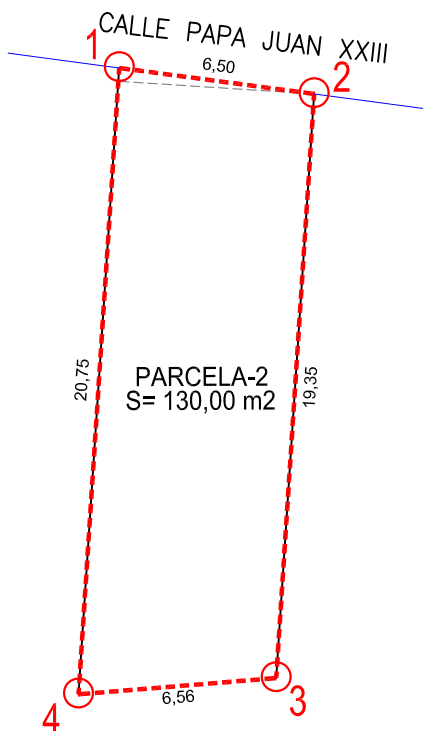


**COORD. U.T.M. Huso 30 ETRS 89**

Vertice	X (m)	Y (m)
1	471140.1305	4313647.5443
2	471133.6876	4313648.4039
3	471132.3425	4313627.6993
4	471138.8762	4313628.2375

Parcela E 1/250

**JUAN ANTONIO GONZ.-ALBO DÍAZ-CANO (Arq. Técnico Municipal)**

<b>PARCELA-3</b>	<b>SUPERFICIE:</b> 120,90 m <sup>2</sup> s	<b>T I P O L O G Í A S EDIFICATORIAS PERMITIDA; SEGÚN PLANEAMIENTO DE NNSS; ORDENANZA-1 ( E N S A N C H E )</b>
<b>PROPIEDAD:</b> Excm. Ayto. de Membrilla	<b>USO:</b> RESIDENCIAL	

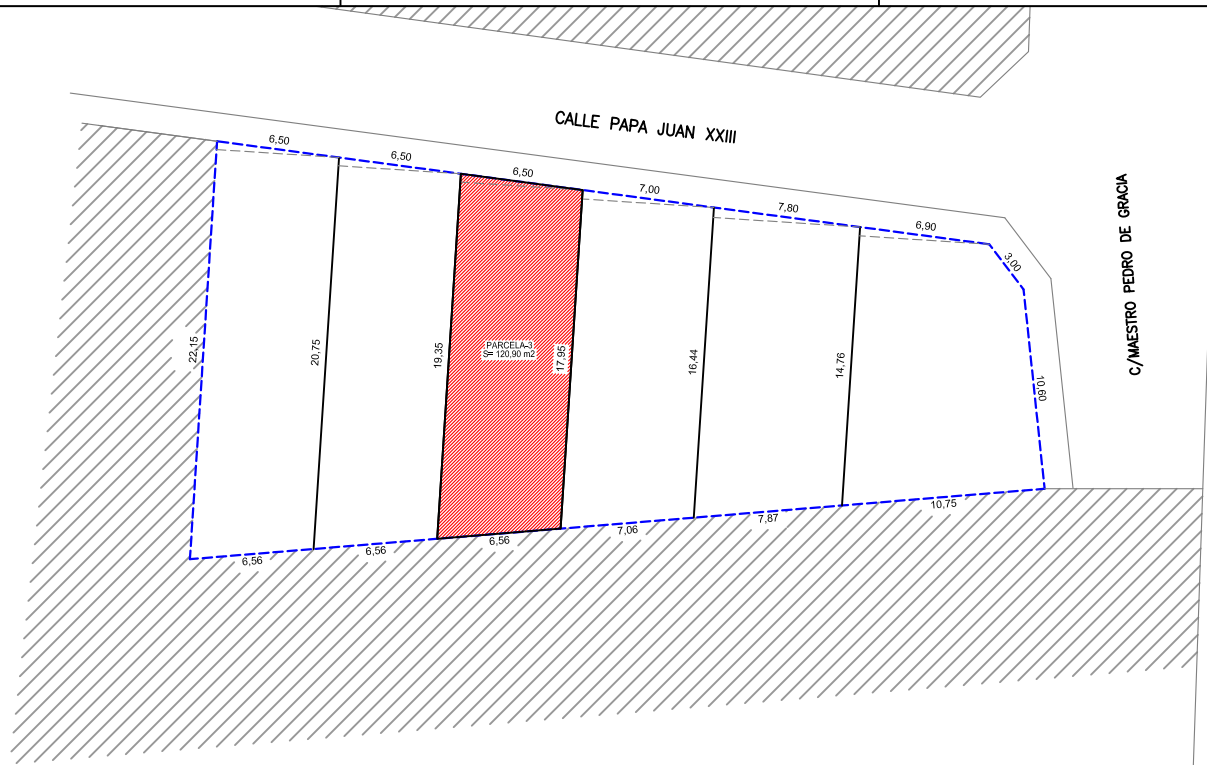


Emplazamiento E 1/400

**LINDEROS:** NORTE: C/PAPA JUAN XXIII  
 SUR: POL. 19, PARC. 41  
 ESTE: PARCELA Nº 4  
 OESTE: PARCELA Nº 2

**CARGAS:** SIN CUOTA DE URBAN.

 **EXCMO. AYUNTAMIENTO  
DE MEMBRILLA**

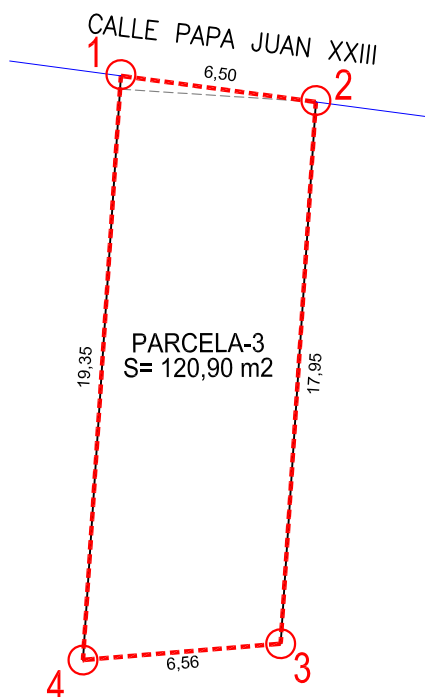


**COORD. U.T.M. Huso 30 ETRS89**

Vertice	X (m)	Y (m)
1	471146.5735	4313646.6847
2	471140.1305	4313647.5443
3	471138.8762	4313628.2375
4	471145.41	4313628.7757


Parcela E 1/250


**JUAN ANTONIO GONZ.-ALBO DÍAZ-CANO (Arq. Técnico Municipal)**

<b>PARCELA-4</b>	<b>SUPERFICIE:</b> 120,05 m <sup>2</sup> s	<b>T I P O L O G Í A S EDIFICATORIAS PERMITIDA; SEGÚN PLANEAMIENTO DE NNSS; ORDENANZA-1 ( E N S A N C H E )</b>
<b>PROPIEDAD:</b> Excm. Ayto. de Membrilla	<b>USO:</b> RESIDENCIAL	

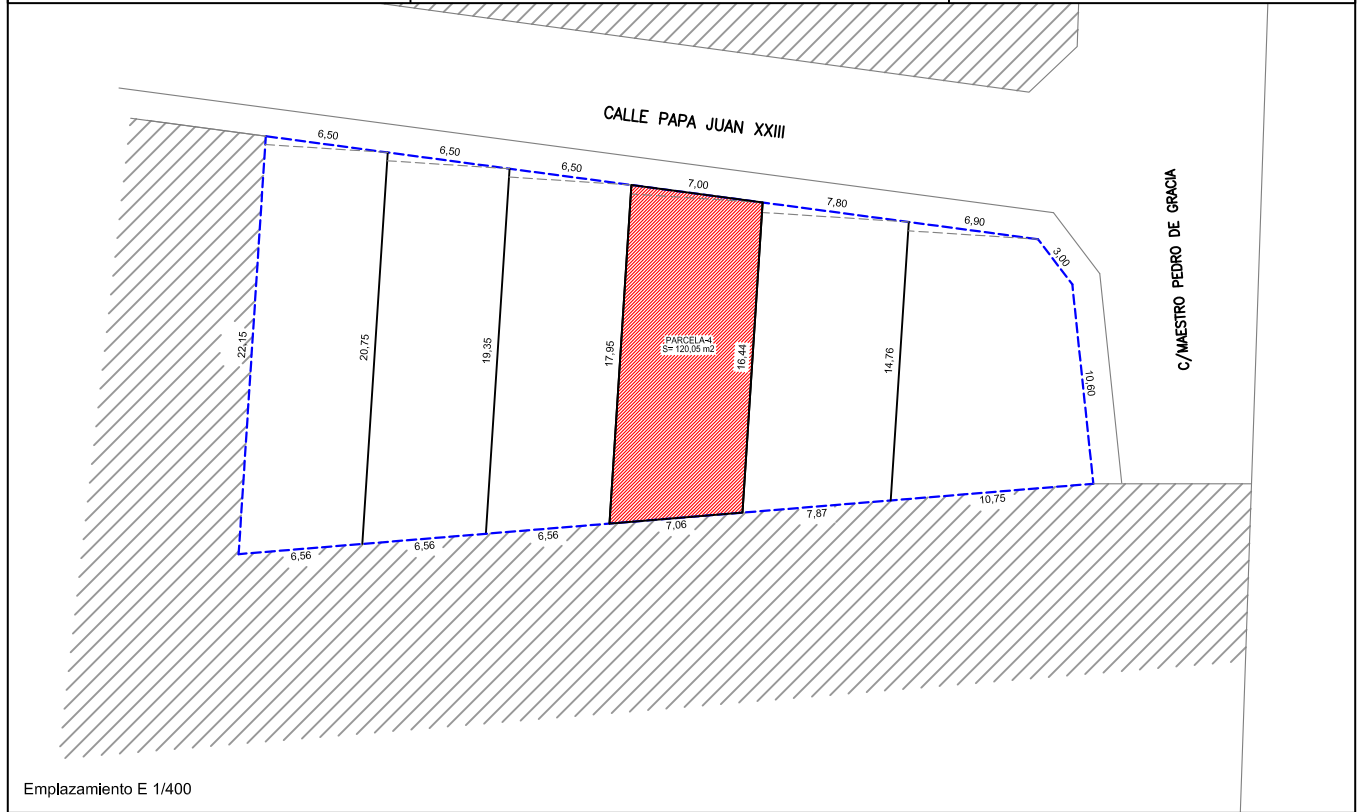

Emplazamiento E 1/400


<b>LINDEROS:</b> <b>NORTE:</b> C/PAPA JUAN XXIII <b>SUR:</b> POL. 19, PARC. 41 <b>ESTE:</b> PARCELA Nº 5 <b>OESTE:</b> PARCELA Nº 3	<b>CARGAS:</b> SIN CUOTA DE URBAN.
	 <b>EXCMO. AYUNTAMIENTO DE MEMBRILLA</b>

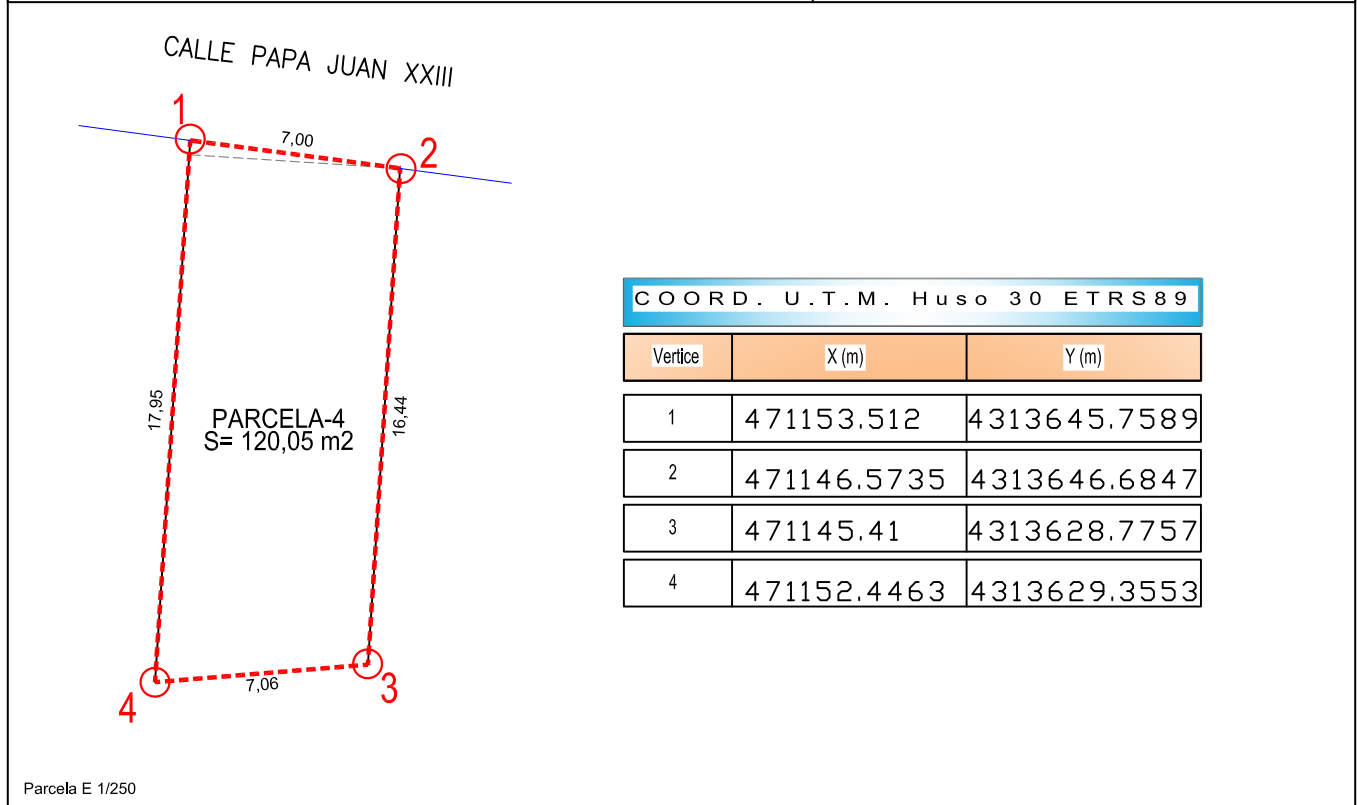


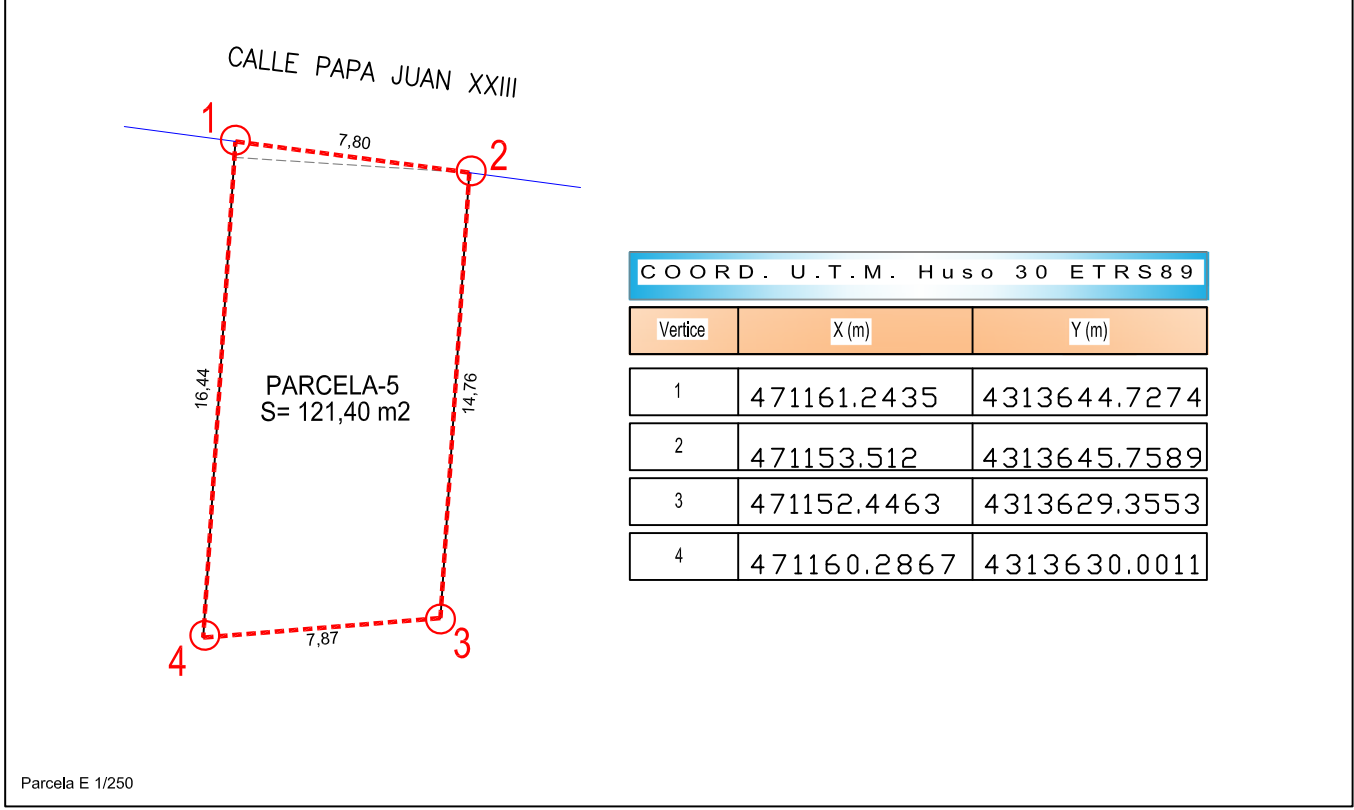
Parcela E 1/250

**JUAN ANTONIO GONZ.-ALBO DÍAZ-CANO (Arq. Técnico Municipal)**

<b>PARCELA-5</b>	<b>SUPERFICIE:</b> 121,40 m2s	<b>T I P O L O G Í A S EDIFICATORIAS PERMITIDA; SEGÚN PLANEAMIENTO DE NNSS; ORDENANZA-1 ( E N S A N C H E )</b>
<b>PROPIEDAD:</b> Excm. Ayto. de Membrilla	<b>USO:</b> RESIDENCIAL	

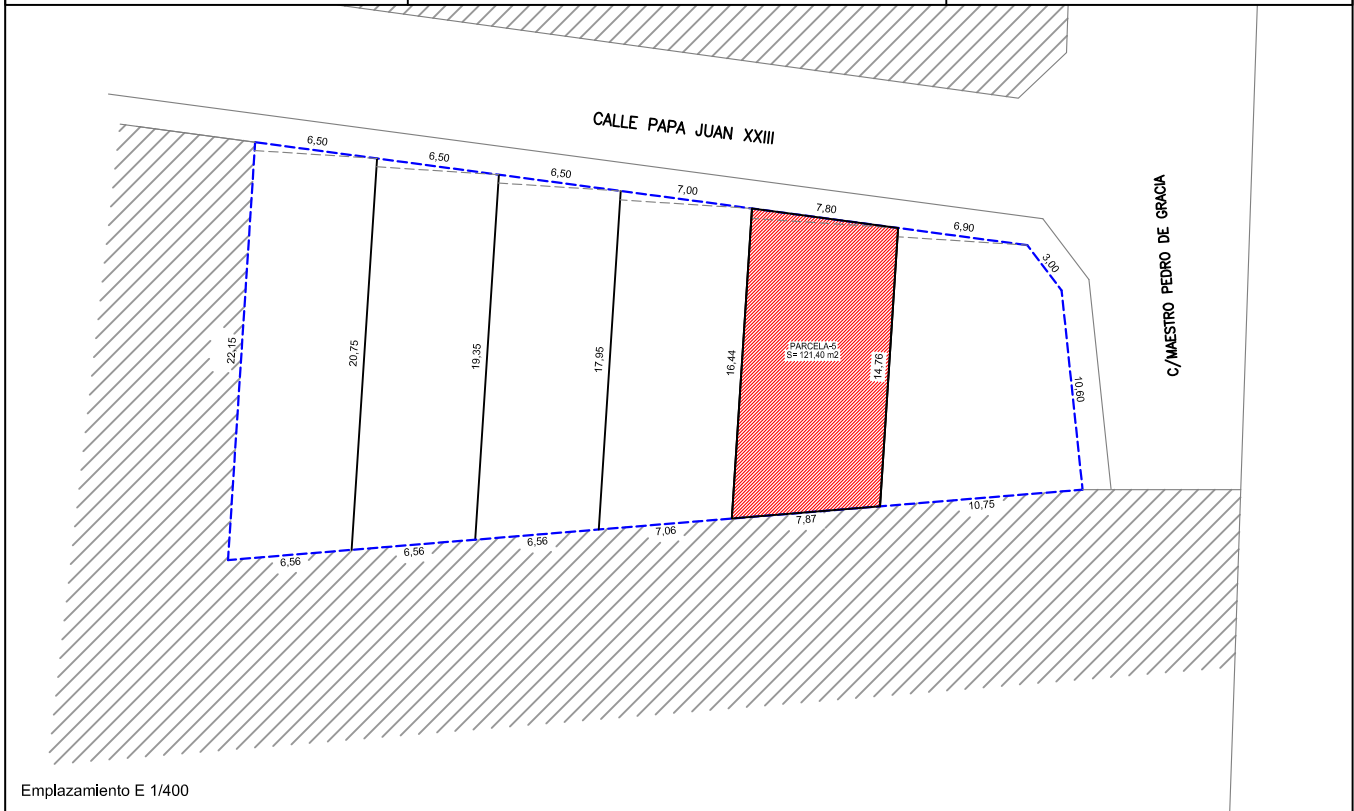


<b>LINDEROS:</b> <b>NORTE:</b> C/PAPA JUAN XXIII <b>SUR:</b> POL. 19, PARC. 41 <b>ESTE:</b> PARCELA Nº 6 <b>OESTE:</b> PARCELA Nº 4	<b>CARGAS:</b> SIN CUOTA DE URBAN.
	 <b>EXCMO. AYUNTAMIENTO DE MEMBRILLA</b>




**JUAN ANTONIO GONZ.-ALBO DÍAZ-CANO (Arq. Técnico Municipal)**

<b>PARCELA-6</b>	<b>SUPERFICIE:</b> 129,60 m <sup>2</sup> s	<b>T I P O L O G Í A S EDIFICATORIAS PERMITIDA; SEGÚN PLANEAMIENTO DE NNSS; ORDENANZA-1 ( E N S A N C H E )</b>
<b>PROPIEDAD:</b> Excm. Ayto. de Membrilla	<b>USO:</b> RESIDENCIAL	

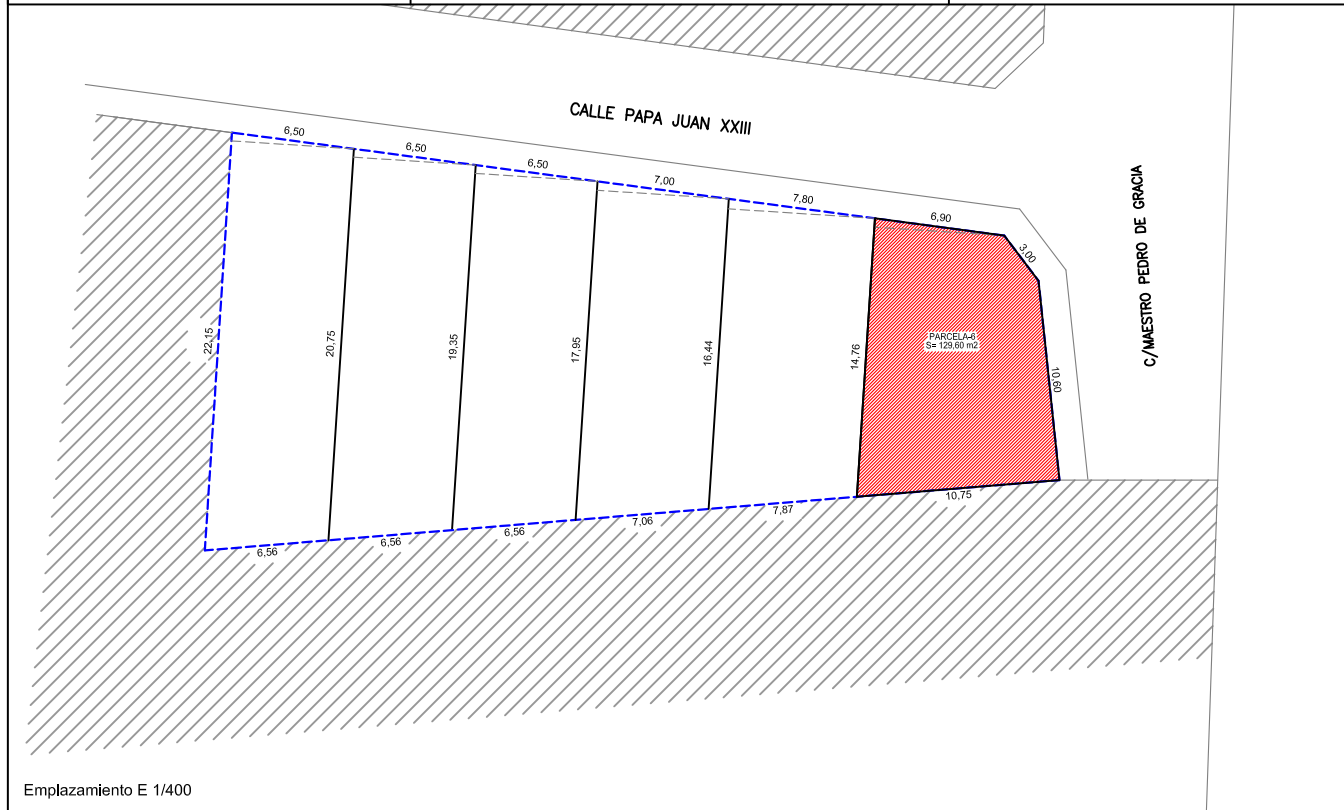

<b>LINDEROS:</b>	<b>NORTE:</b> C/PAPA JUAN XXIII	<b>CARGAS:</b> SIN CUOTA DE URBAN.
	<b>SUR:</b> POL. 19, PARC. 41	
	<b>ESTE:</b> C/MST. PEDRO GRACIA	
	<b>OESTE:</b> PARCELA Nº 5	

**EXCMO. AYUNTAMIENTO DE MEMBRILLA**

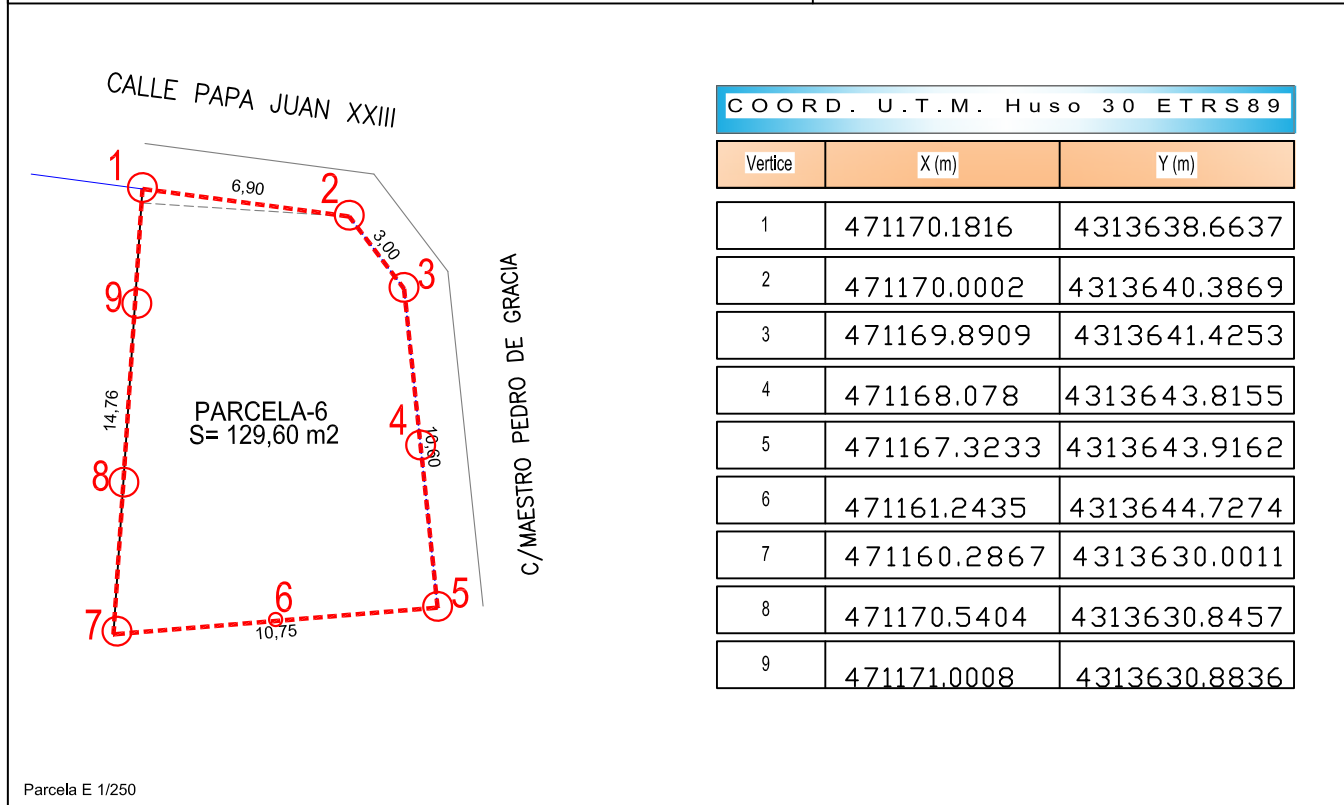

**COORD. U.T.M. Huso 30 ETRS89**

Vertice	X (m)	Y (m)
1	471170,1816	4313638,6637
2	471170,0002	4313640,3869
3	471169,8909	4313641,4253
4	471168,078	4313643,8155
5	471167,3233	4313643,9162
6	471161,2435	4313644,7274
7	471160,2867	4313630,0011
8	471170,5404	4313630,8457
9	471171,0008	4313630,8836